


PLANTA SÓTANO


2013 – 2014

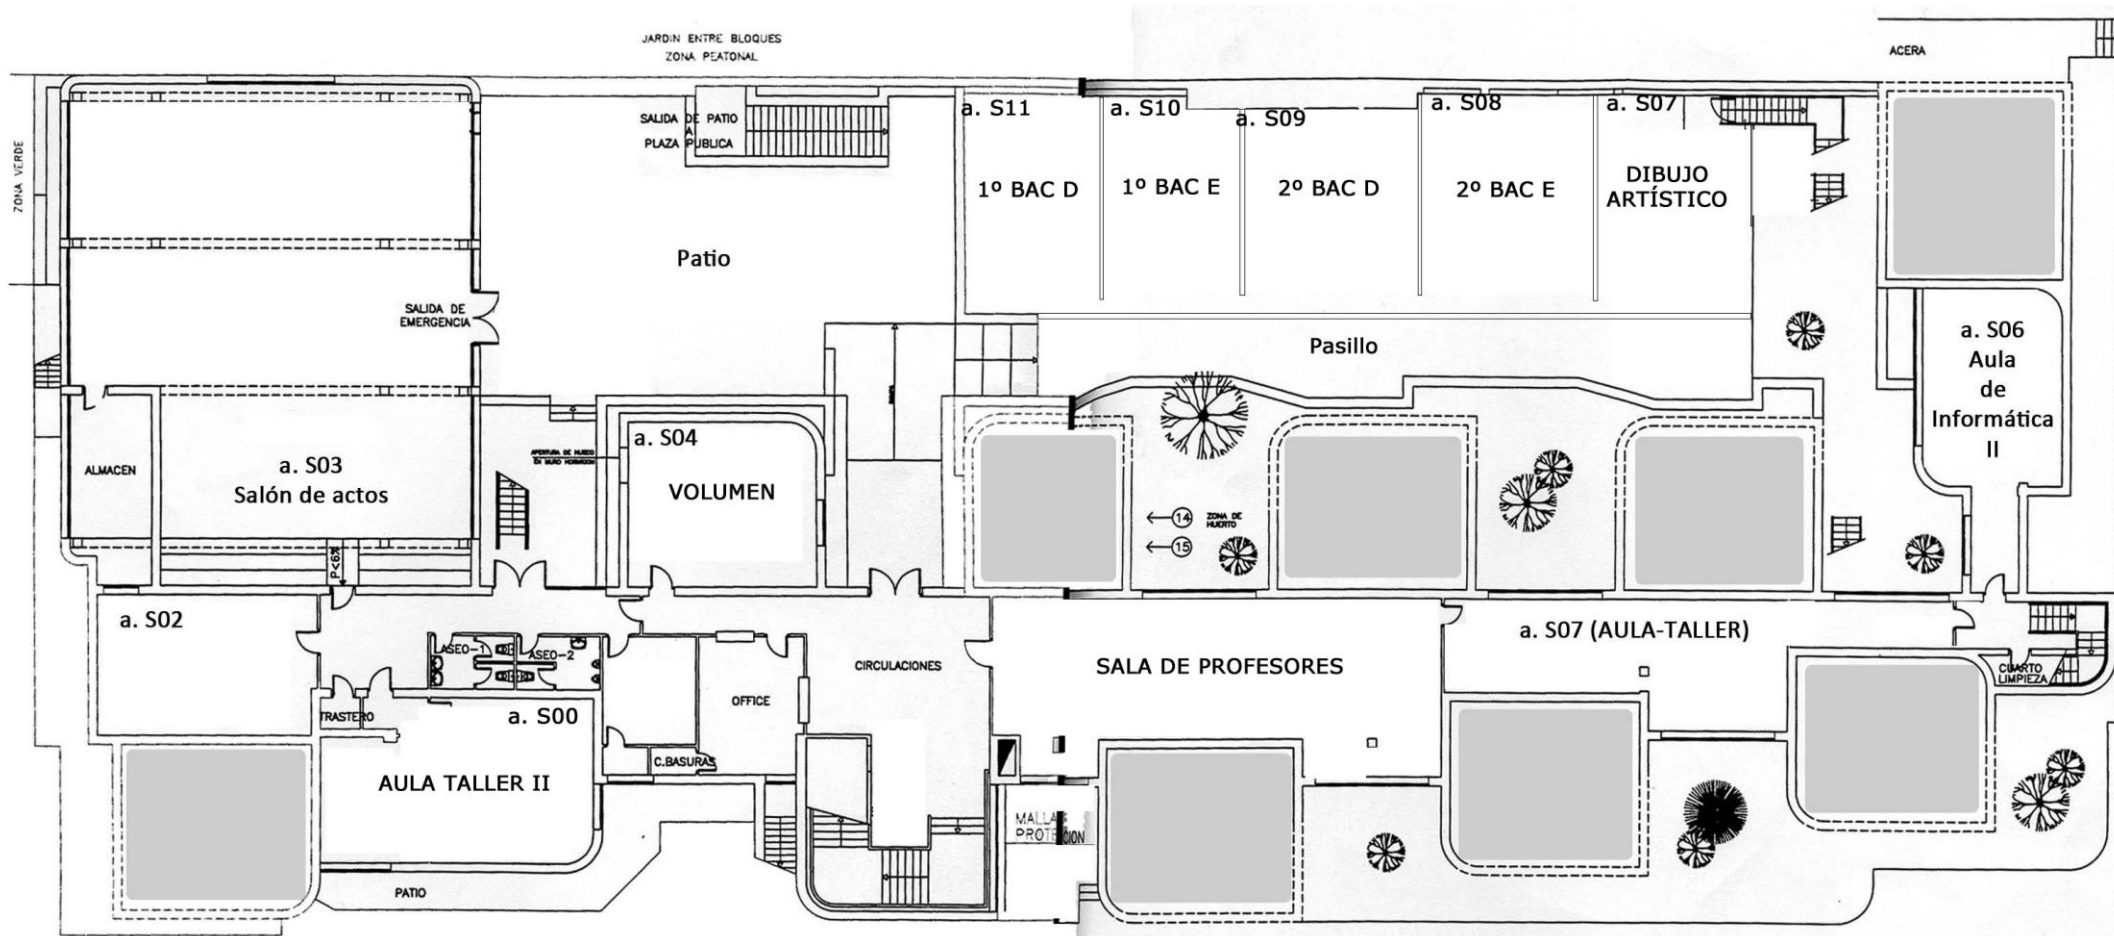

PLANTA SEMISOTANO
ESCALA 1/200


PLANTA BAJA

2013 - 2014

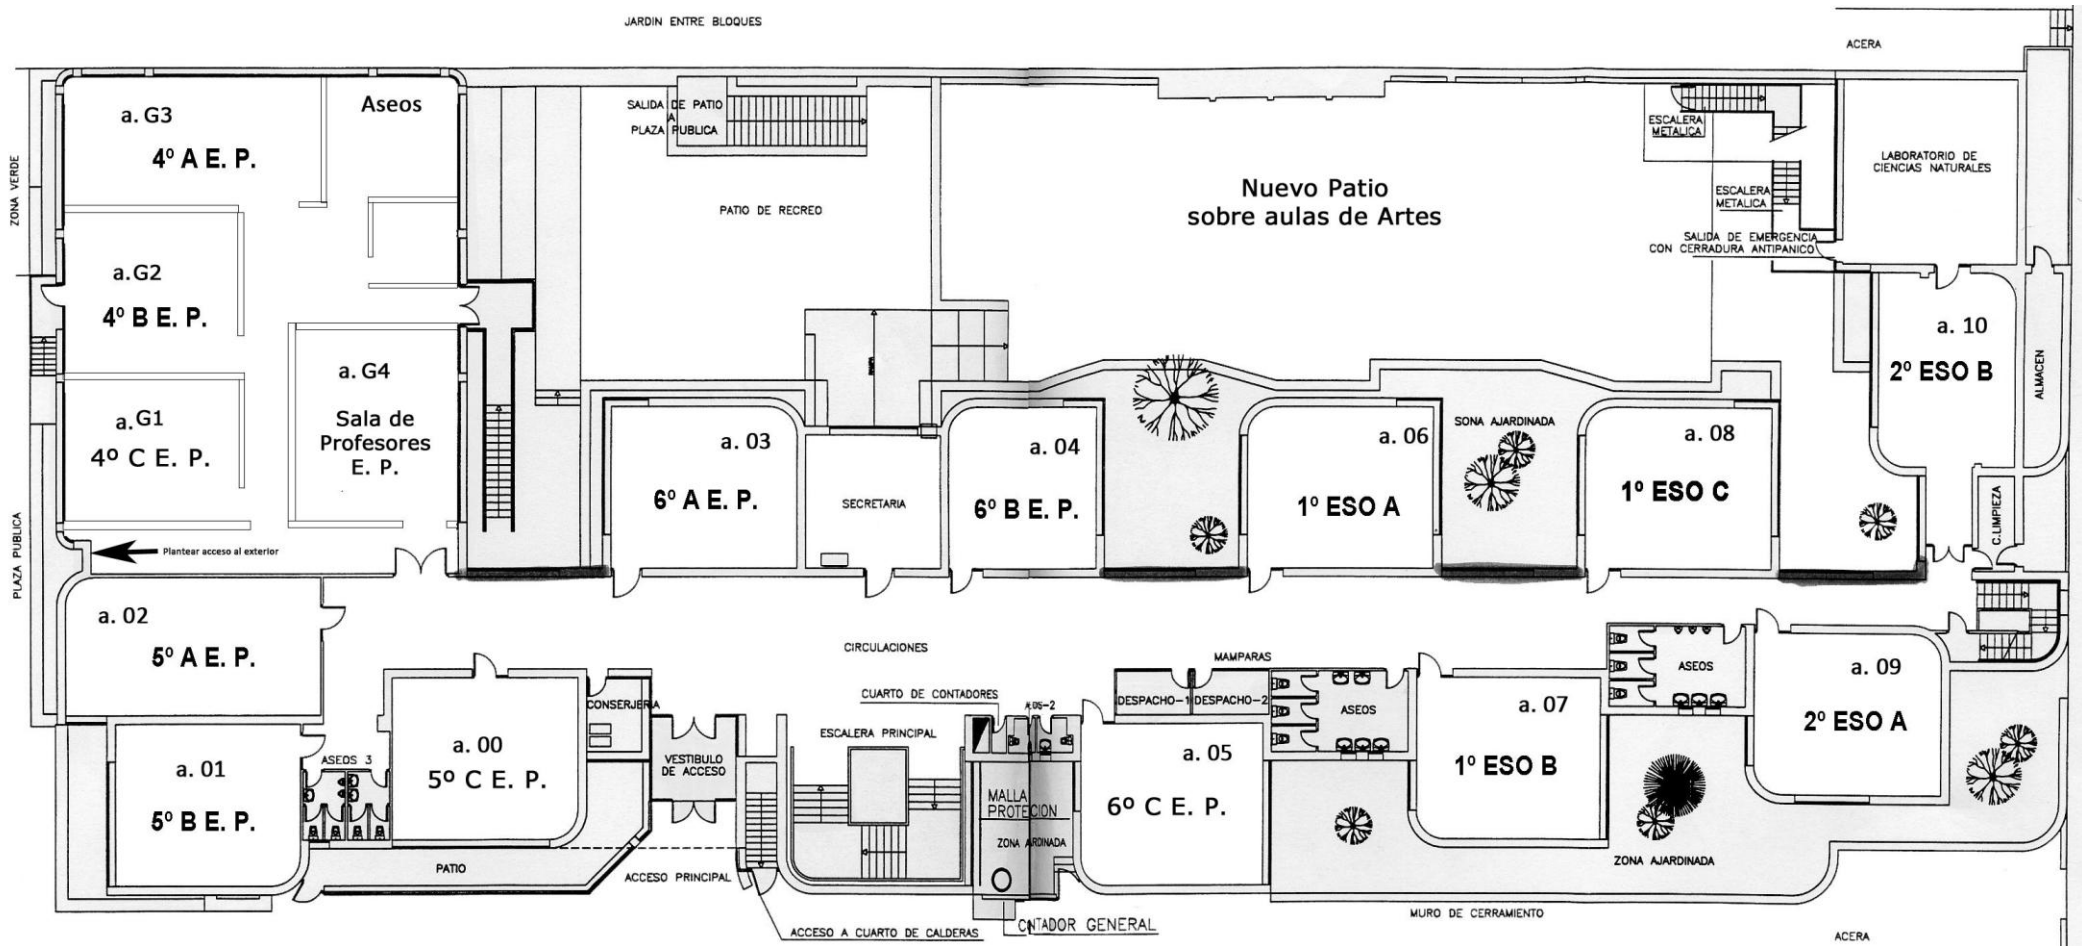

PLANTA PRIMERA

2013 - 2014

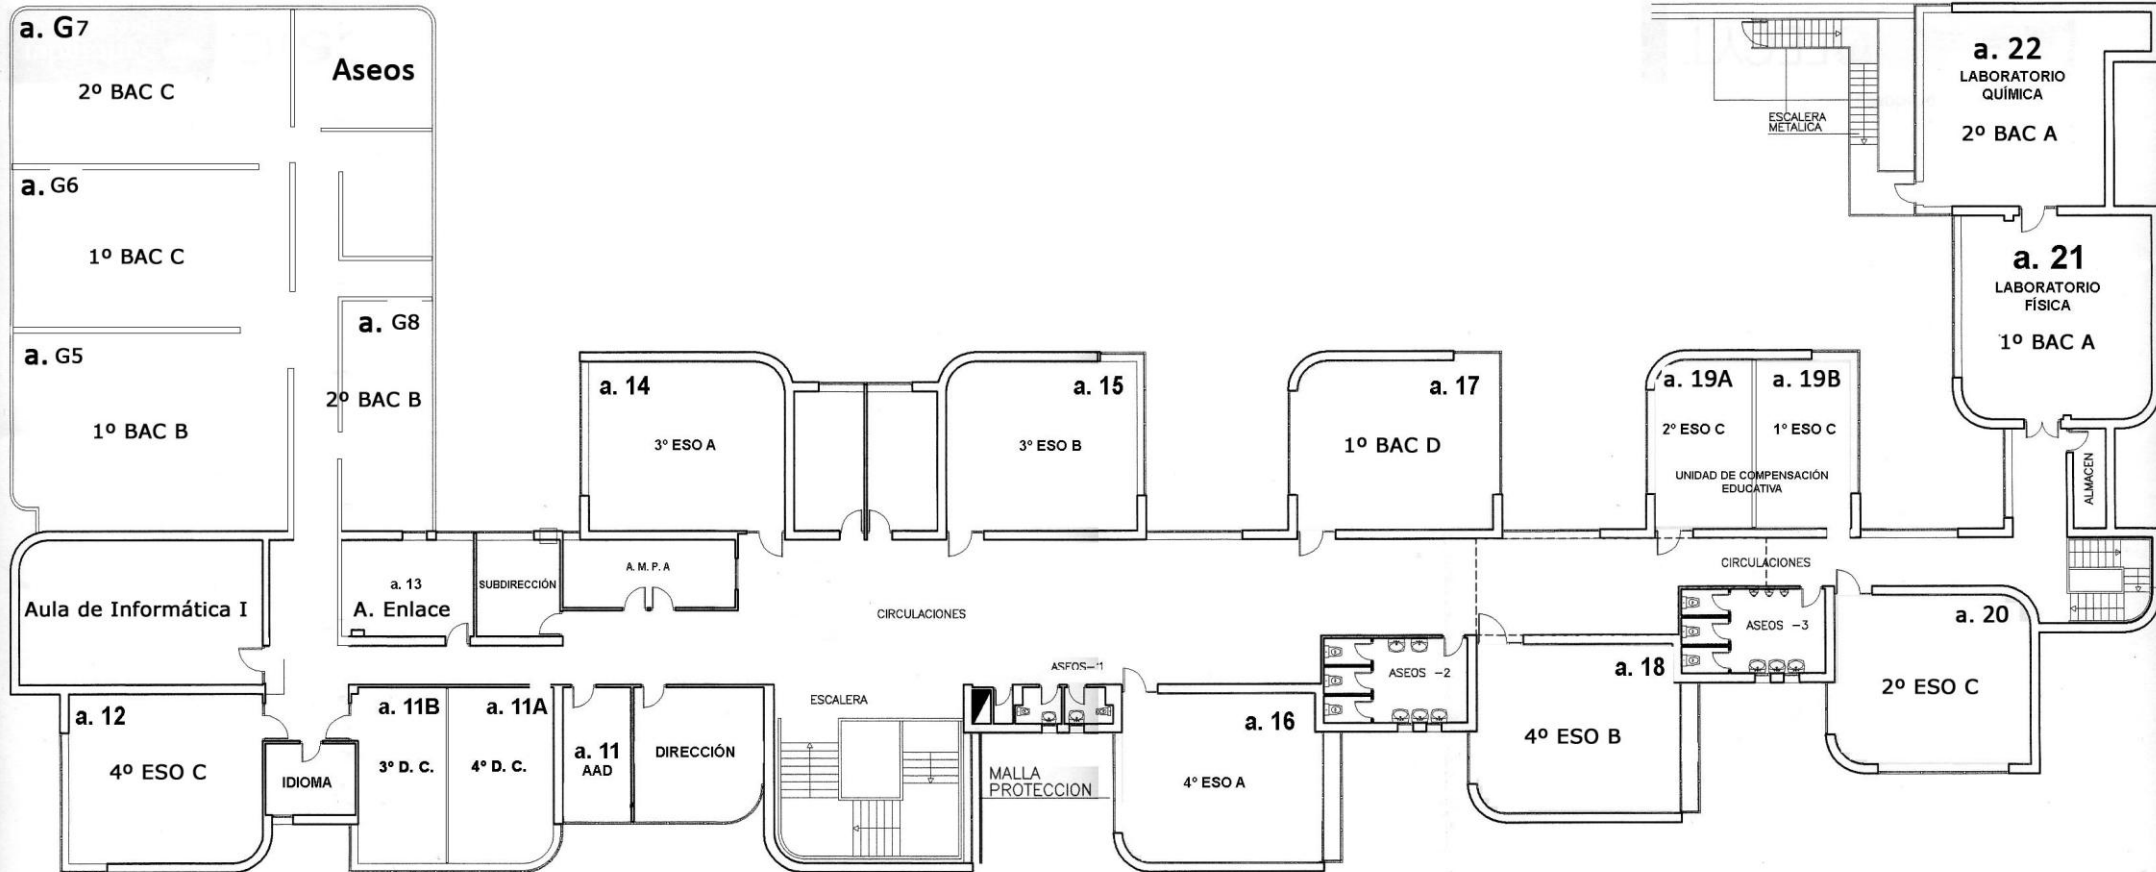

AAD: AULA DE ATENCIÓN A LA DIVERSIDAD

PLANTA PRIMERA